


# План-схема кинозала 4 этаж

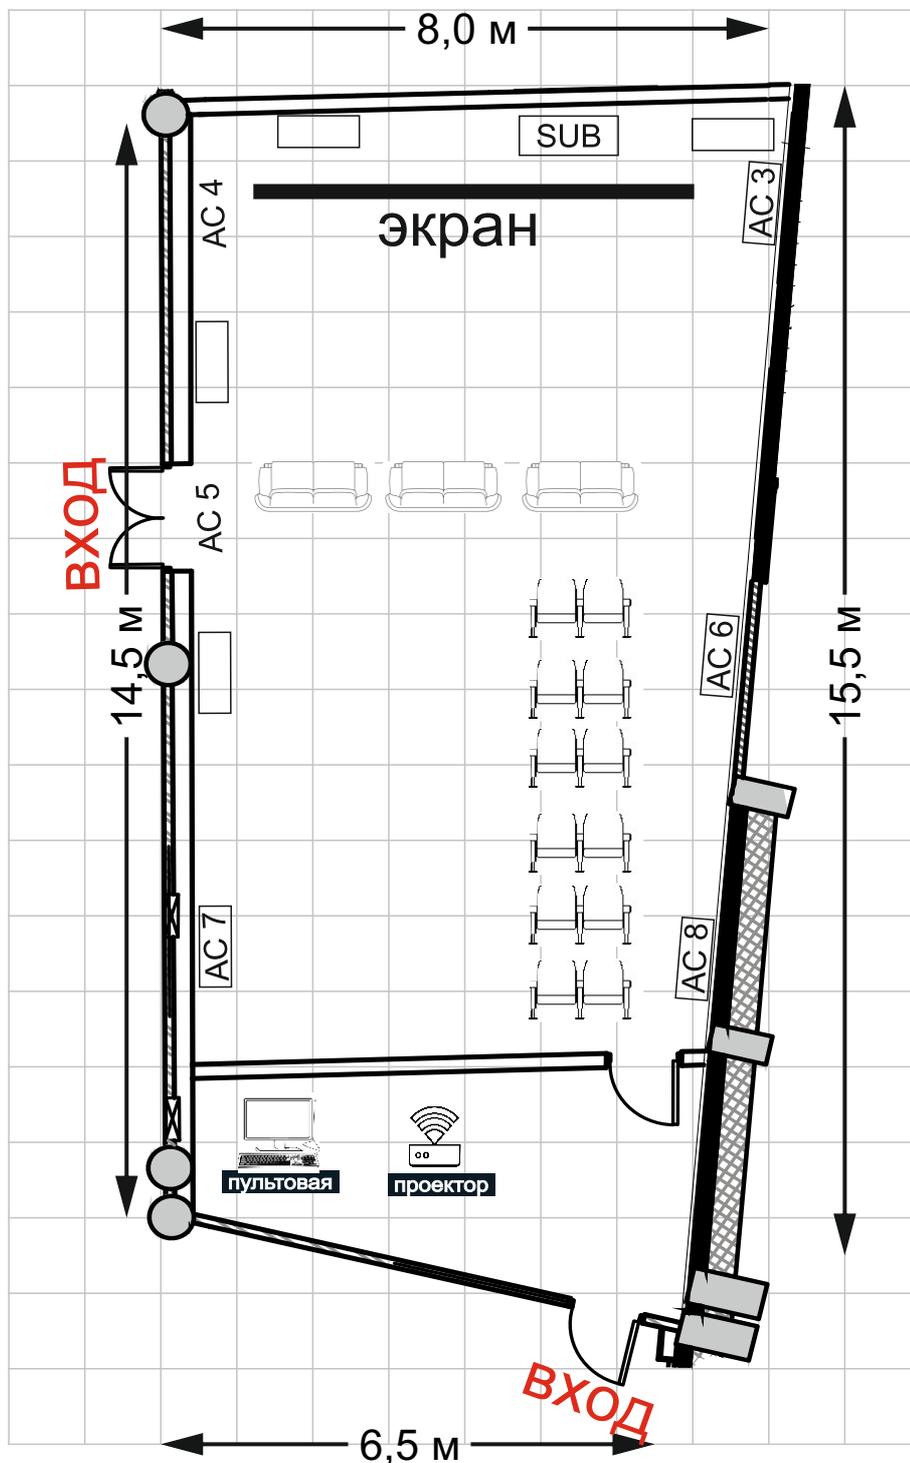

## Оборудование:

Акустическая система -  
Mayer sound upm - 1р  
(общая мощность а/с 3000 RMS)

Сабвуфер SUB-Turbosound M18B

Микшерный пульт - Yamaha LS-9

Радиомикрофоны - ITC T-530A - 2 шт.

Проектор подвесной -  
Barco G60-w10 (поддержка 3D)  
разрешение 1920x1080 световой поток  
10000 ansi lm

Экран - 6,4x2,7 м, формат 2,35:1

## Описание:

Общая площадь - 98 кв.м  
Высота потолка - 3,58 м

Вместимость кинозала - 54 места

(6 рядов по 8 кресел + 3 дивана по 2 места)